


# PLAN URBANISTIC ZONAL

CONSTRUIRE CENTRALA FOTOVOLTAICA SI RACORDAREA LA REEA  
 CU PUTEREA INSTALATA DE 4224 kWp, AMPLASATA LA SOL  
 SC ECO AGRO PARK SRL  
 COM. COSTESTII DIN VALE, SAT MARUNTISU, JUDETUL DAMBOVITA

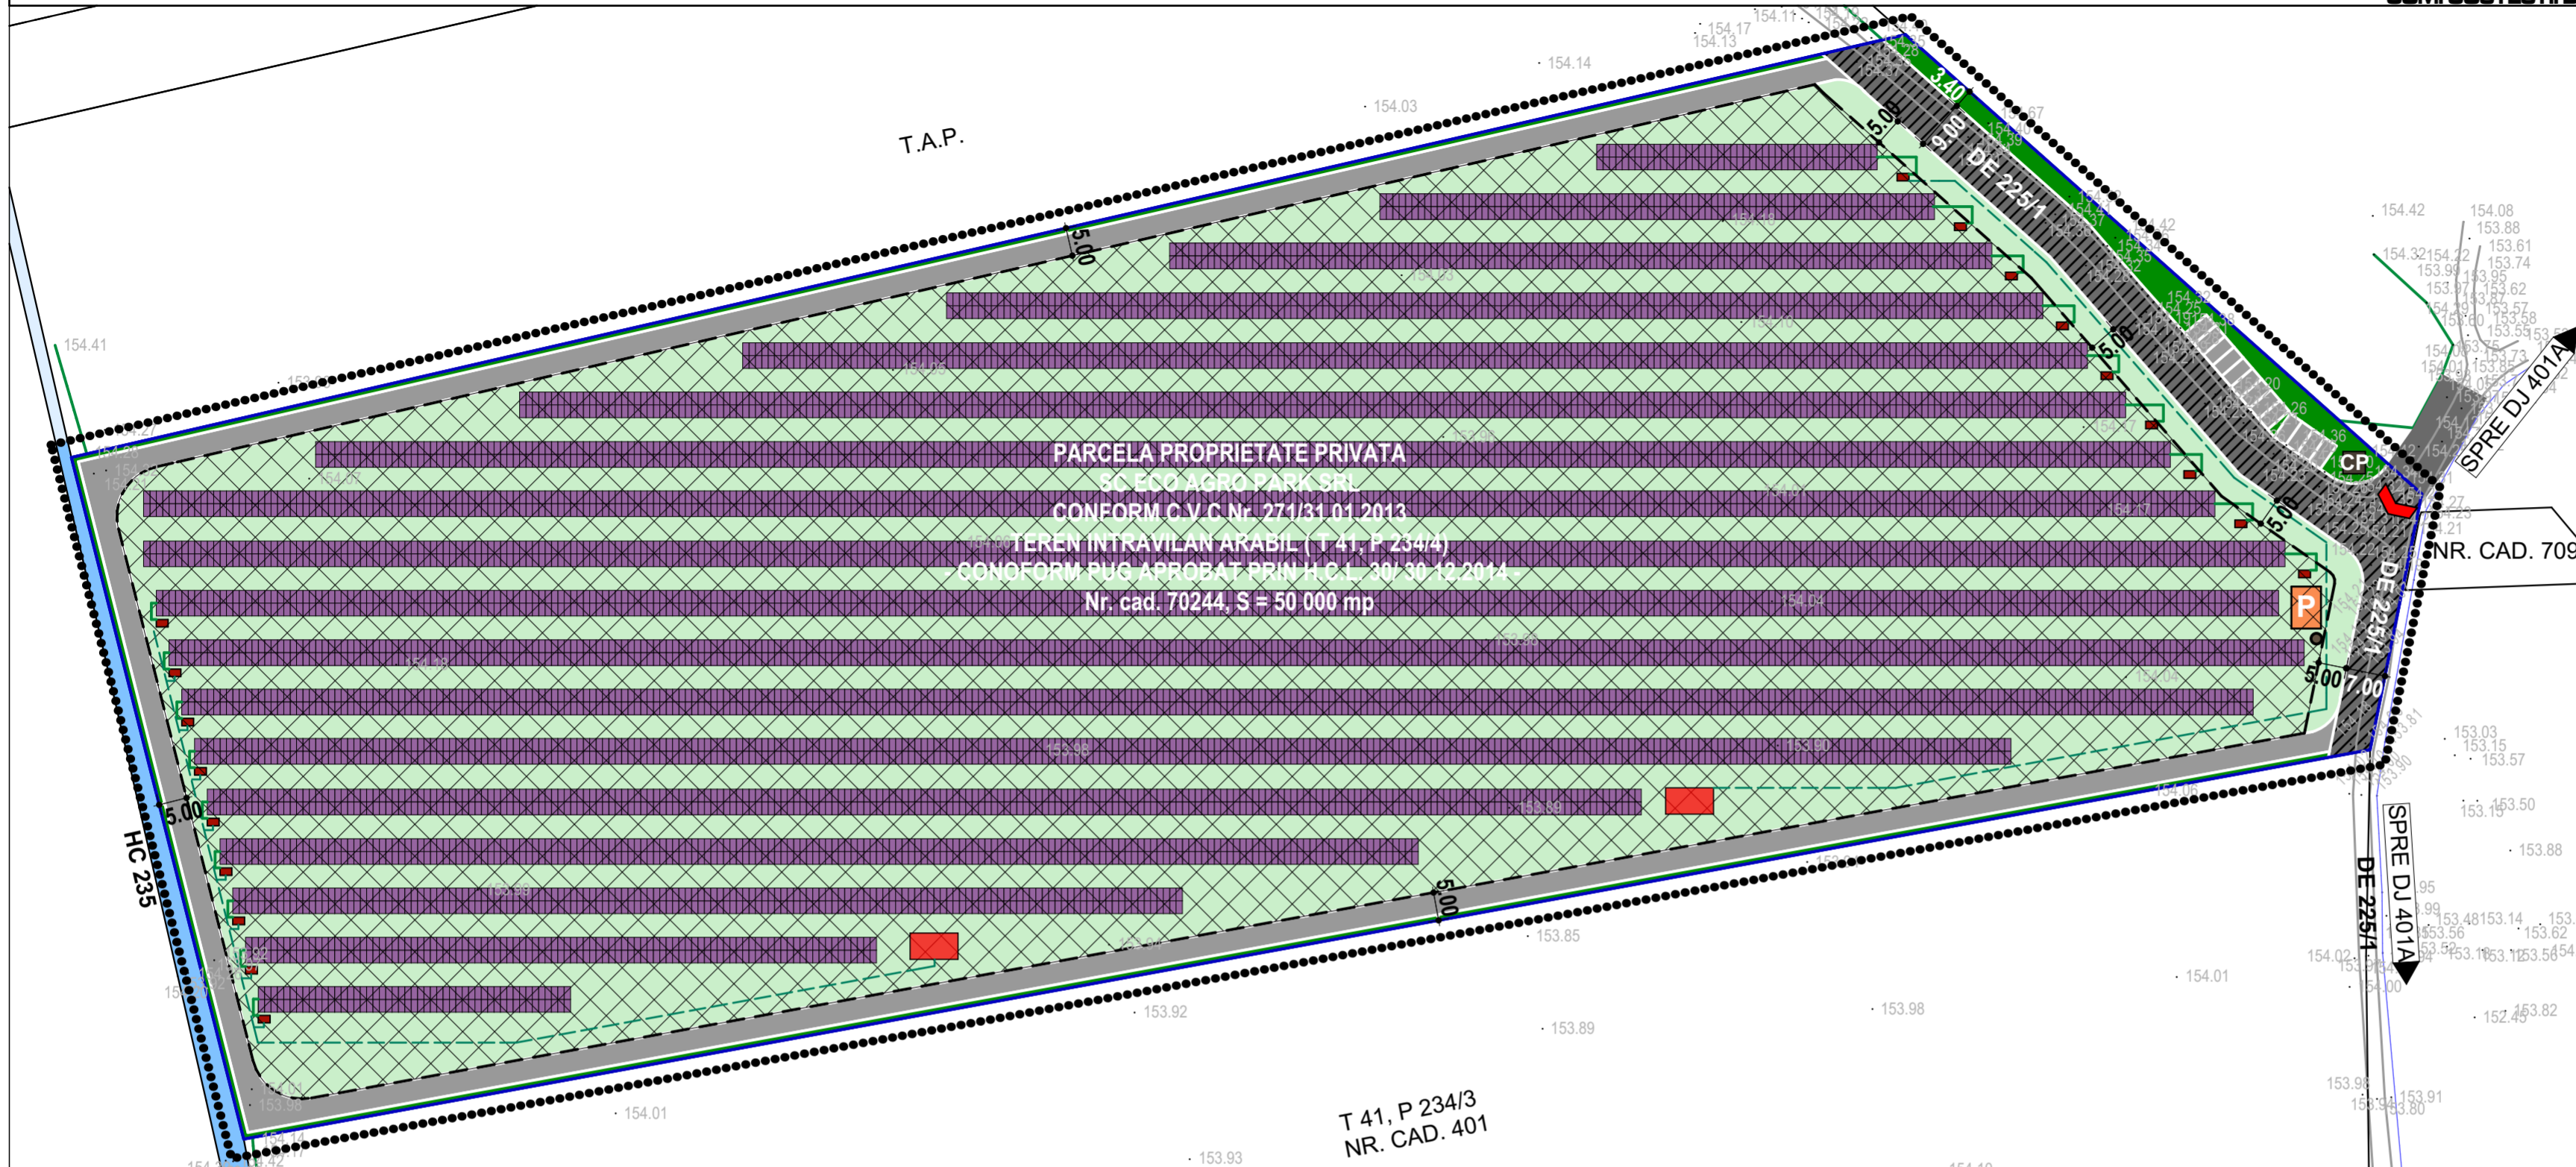


**PUTERE INSTALATA = 4224 kWp**  
**NUMAR TOTAL**  
**PANOURI FOTOVOLTAICE = 7 680**

**INDICATORI URBANISTICI PROPUȘI:**  
 POT max = 40 %  
 CUT max = 0.4

**PLANSĂ 3.2 - MOBILARE INFORMATIVĂ**  
**SCARA 1:1000**

	LIMITA ZONEI STUDIATE IN PREZENTA DOCUMENTATIE		RETEA CONDUCTORI DIN INVERTOARE (CURENT ALTERNATIV) CATRE POSTURILE DE TRANSFORMARE AFERENTE
	LIMITA CADASTRALA A PARCELEI EXISTENTE CE FACE OBIECTUL PREZENTEI DOCUMENTATII		ZONA VERDE AMBIENTALĂ SI DE PROTECTIE PERIMETRALĂ / GARD, SISTEM ANTIEFRACTIE
	RETRAGERI MINIME OBLIGATORII FATA DE LATURILE PARCELEI (DISTANTELĂ INTRE LIMITA EDIFICABILULUI SI LIMITELE PROPRIETATILOR INVECINATE)		CIRCULATIE RUTIERA SI PIETONALA IN INCINTA
	ZONA EDIFICABILULUI (ZONA MAXIMA CONSTRUIBILA)		PARCAJE PROPUSE
	ZONA SUBCAMP DE MODULE FOTOVOLTAICE INSTALATE		DE 225/1
	MODUL FOTOVOLTAIC		CANALE EXISTENTE HC 235
	INVERTOR PT. TRANSFORMAREA PUTERII GENERATE DIN CURENT CONTINUU IN CURENT ALTERNATIV		ACCES PRINCIPAL IN INCINTA
	POSTURI DE TRANSFORMARE AFERENTE SUBCAMPURILOR EXISTENTE P.T. 1, P.T. 2		WC ECOLOGIC
	SPATIU ADMINISTRATIV SI DE INTRETINERE/ REGIM DE INALTIME		PLATFORMA PRECOLECTARE SI DEPOZITARE TEMPORARA DESEURI MENAJERE
	CABINA POARTA		SUPRAFATA TEREN CE URMEAZA A TRECE IN DOMENIUL PUBLIC PENTRU LARGIRE SI MODERNIZARE DE 225/1
	RETEA CONDUCTORI DE IESIRE DIN TABLOURILE DE SIRURI PARALELE (CURENT CONTINUU) CATRE INVERTOARE		

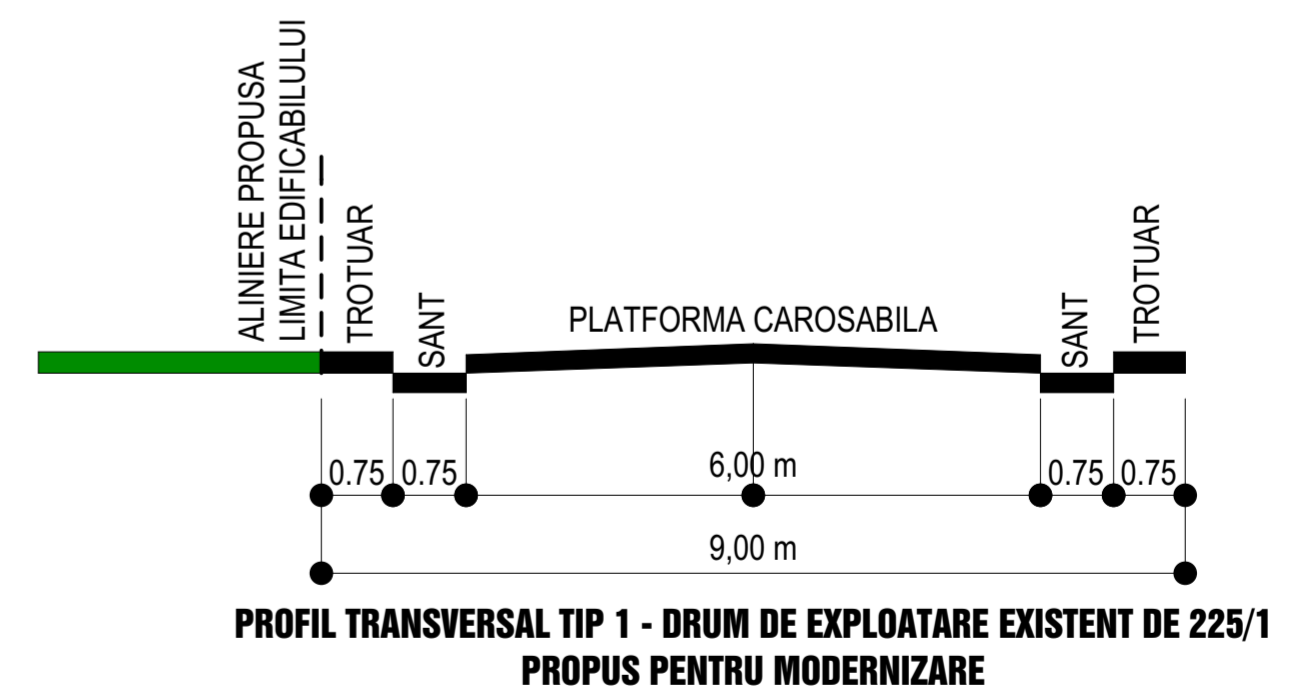

 <b>ARCHITECTURE SRL</b> TARGOVISTE, B-dul L.C. BRATIANU, NR. 27B, JUDETUL DAMBOVITA, ROMANIA telefon 0345 401 280, fax 0345 401 281, e-mail: architecture_tgv@yahoo.com	CONSTRUIRE CENTRALA FOTOVOLTAICA SI RACORDAREA LA REEA CU PUTEREA INSTALATA DE 4224 kWp, AMPLASATA LA SOL Amplasament: Comuna Costesti din Vale, Sat Maruntisu, Jud Dambovita Beneficiari: SC ECO AGRO PARK SRL				
	Sef proiect	arh. Razvan Nitescu	SCARA	<b>MOBILARE</b> <b>INFORMATIVA</b>	PR. NR. 18/2021  FAZA PUZ
	Proiectat	arh. Luchian Nitescu	1:1 000		
	Redactat	ing. Lucian Rusu	DATA		
Verificat	arh. Dan Nitescu	11.2021	PLANSĂ NR. 3.2		